紀伊風土記の丘資料館1階ピロティ平面図

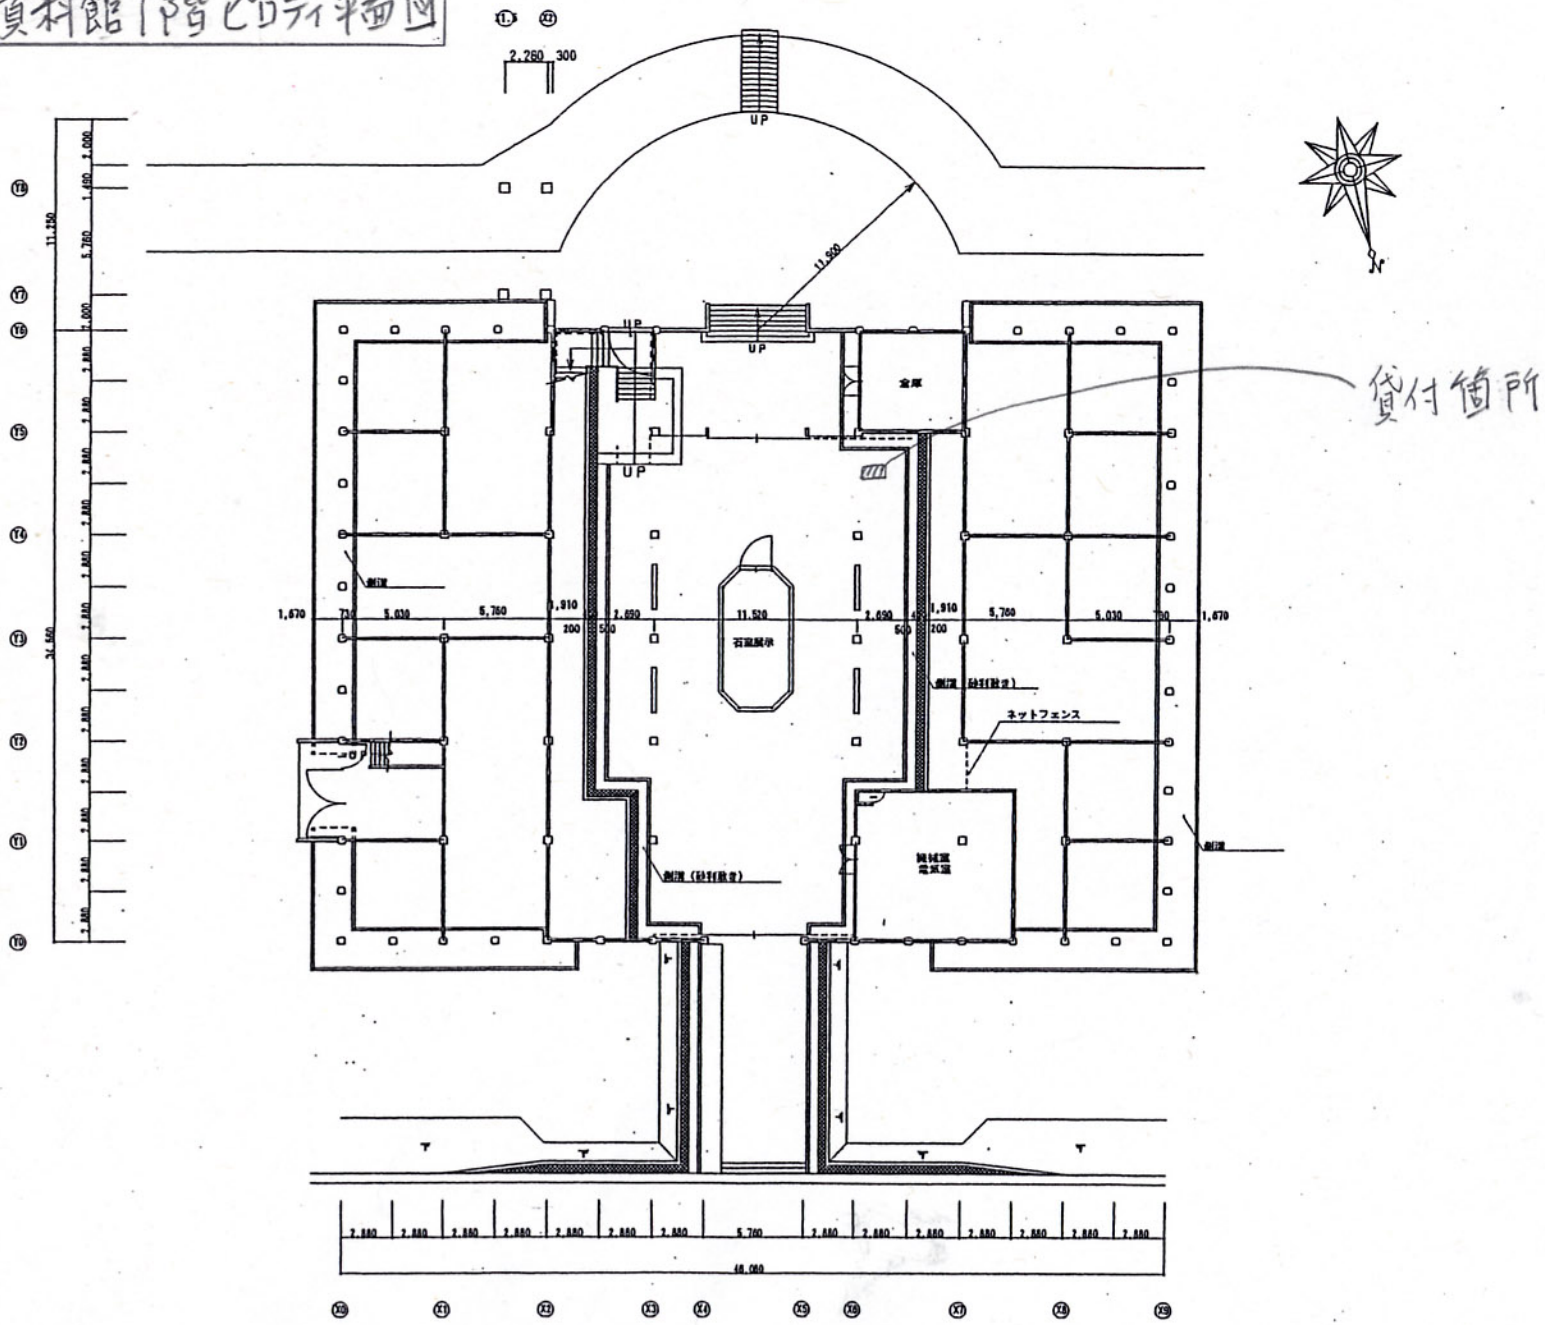

ピロティー階平面図　1/300